



SKEMA EKZISTUESE DHE E PROPOZUAR E RRJETIT TË KANALIZIMEVE

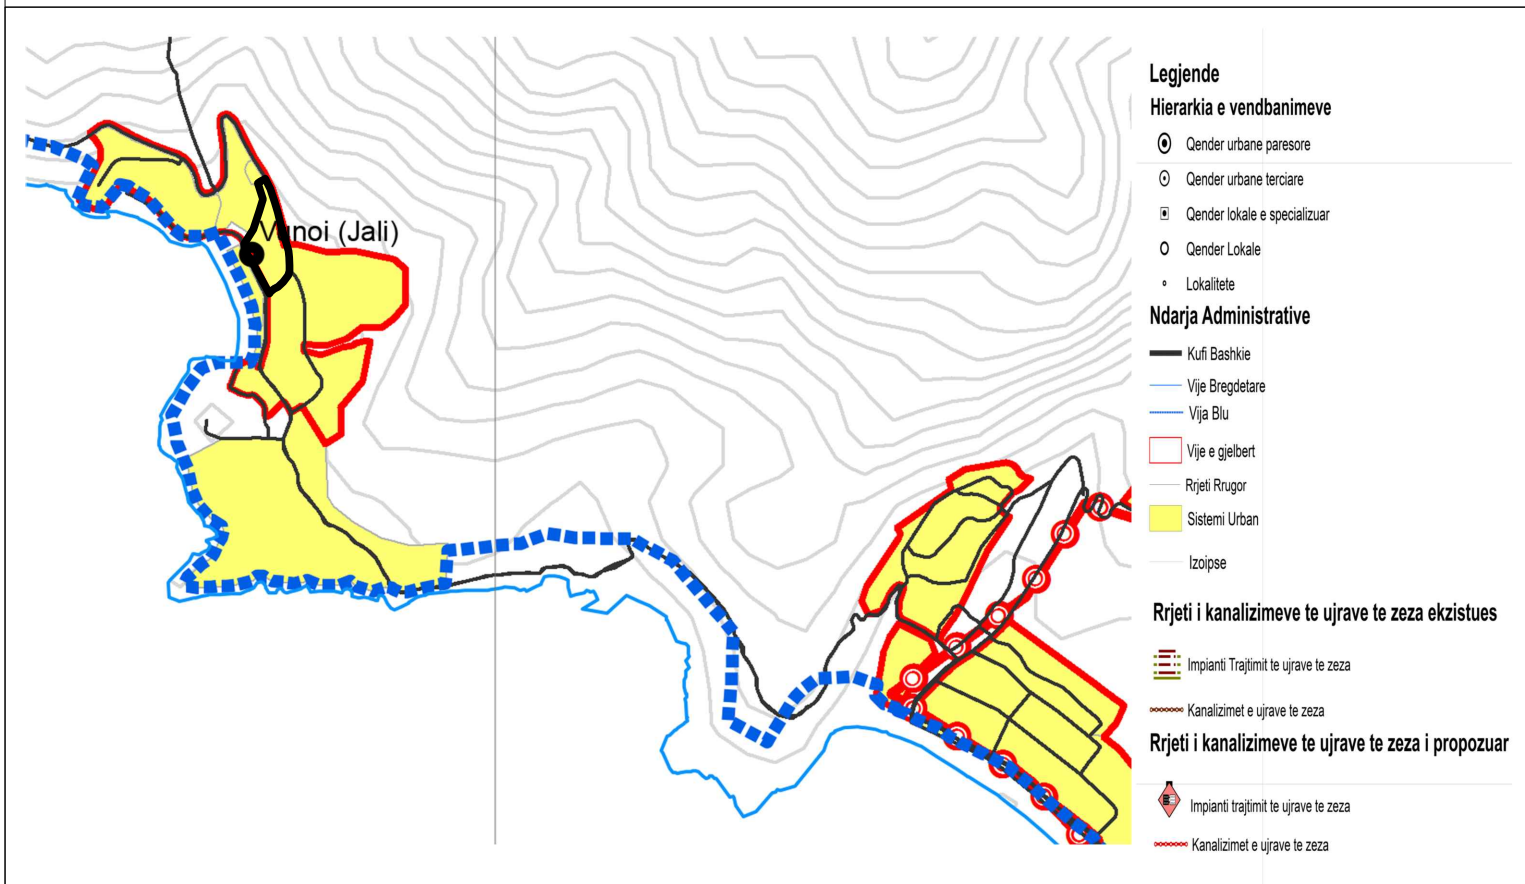

SKEMA EKZISTUESE DHE E PROPOZUAR E RRJETIT TË UJËSJELLËSIT

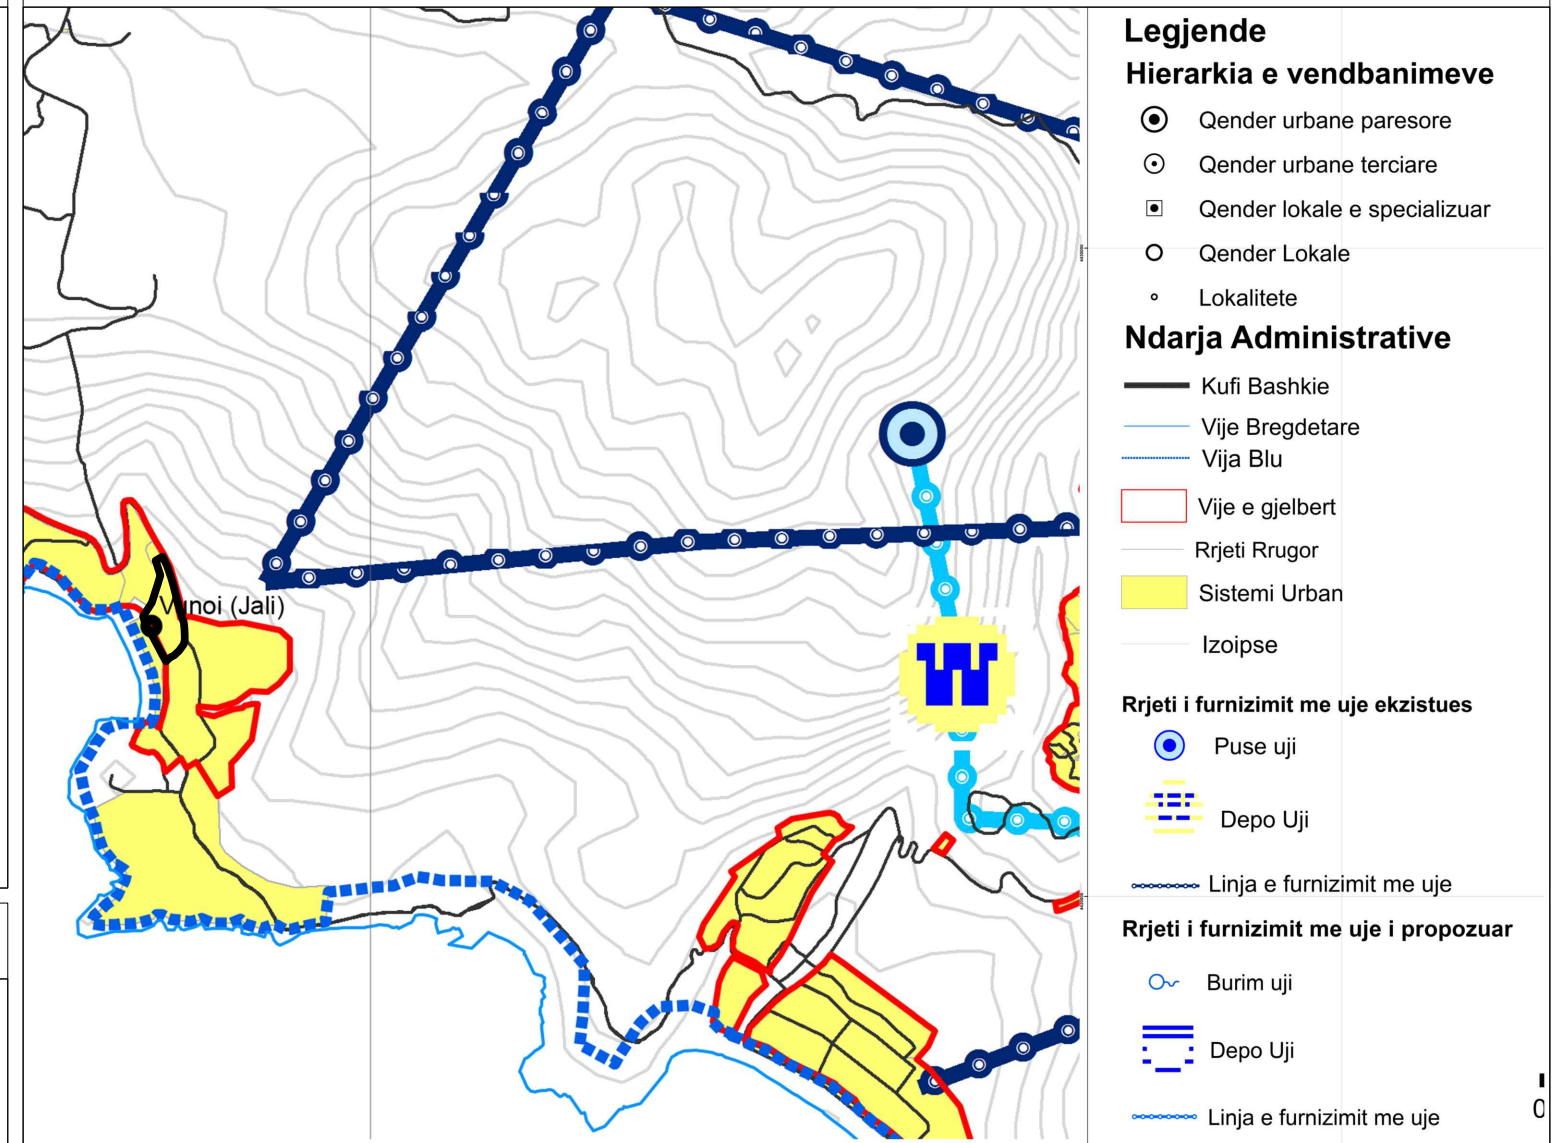

SKEMA EKZISTUESE DHE E PROPOZUAR E RRJETIT ELEKTRIK

