



PLANI I DETAJUAR VENDOR I NJESISË STRUKTURERE HI.UB.9.428


GJENDJA EKZISTUESE

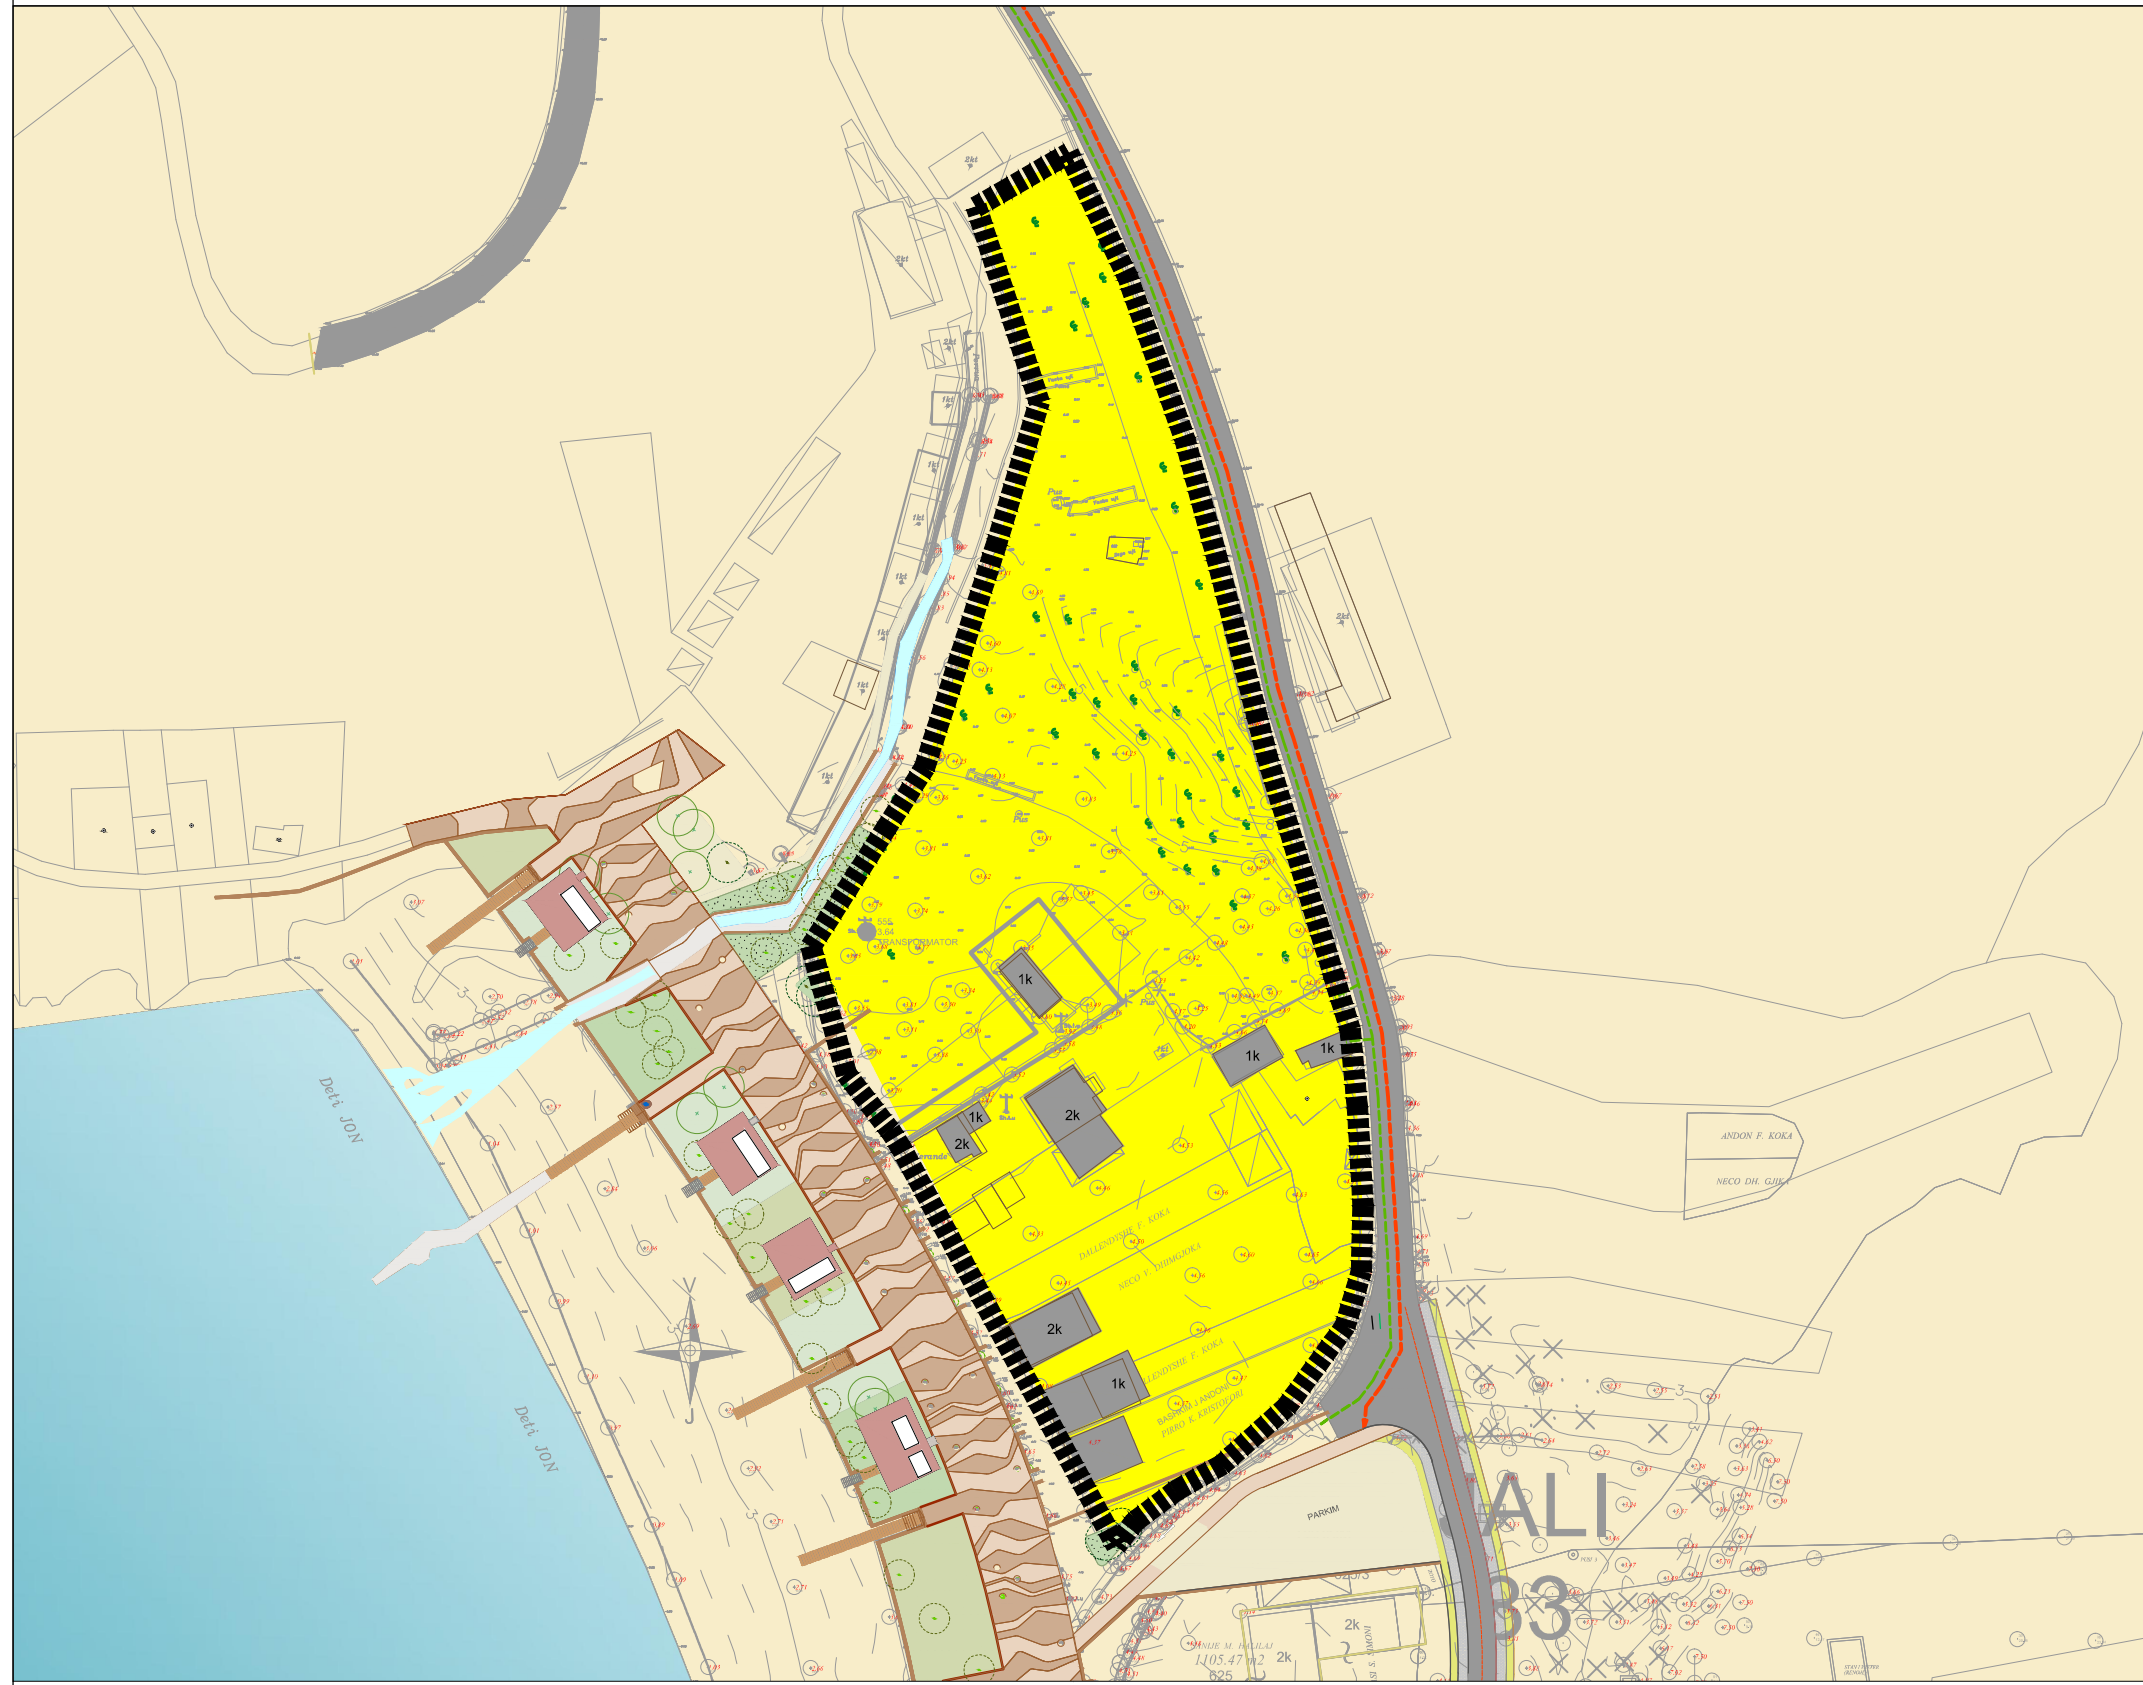

POZICIONIMI I NJESISË STRUKTURERE HI.UB.9.428

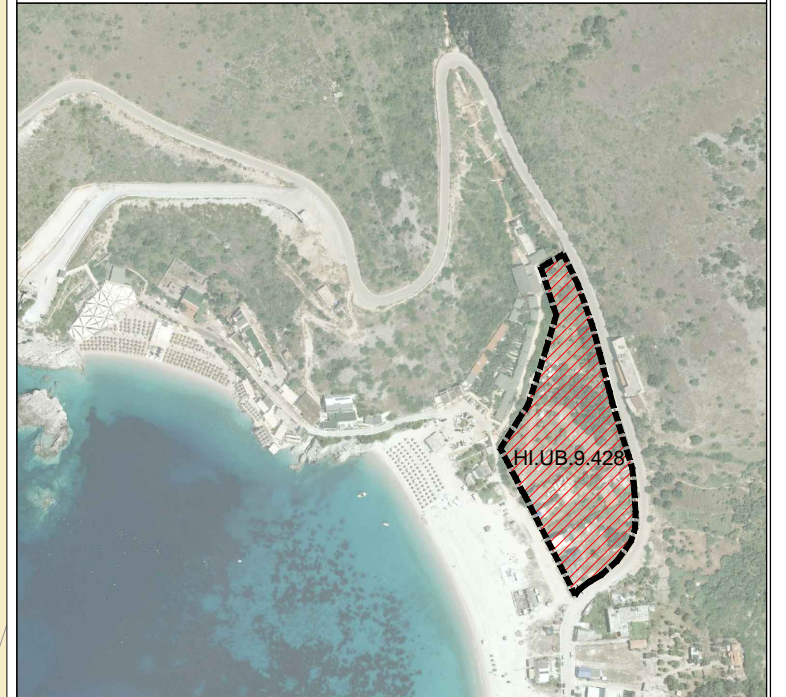

FRAGMENT NGA HARTA E NJESIVE STRUKTURERE

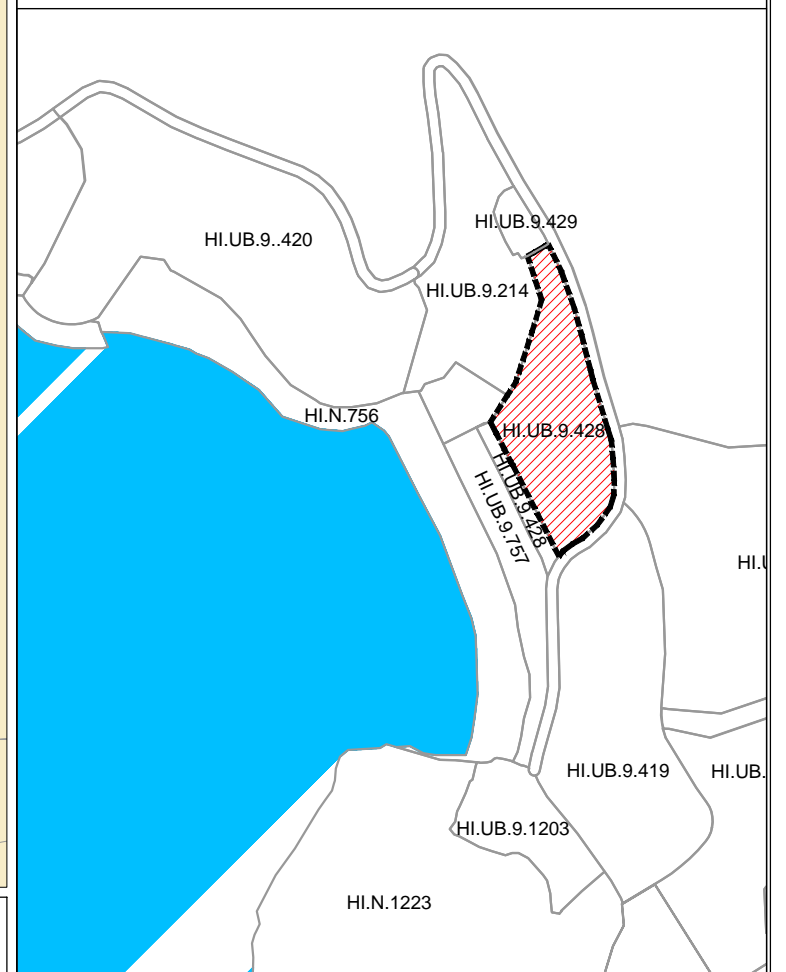

| | | | | | | |
|-----------------|-----------------------|---------------------|-------------------------------|-----------------|-------------------------------|------------------|
| LEGJENDA | Konturi i nënnyjesisë | Ndërtesat 1-3 kat | Sip.e gjelbert ekzistuese | Fasadat kallkan | Akseset për parkim nëntokësor | Parkim i jashtëm |
| | Rrugë ekzistuese | Akseset në ndërtesë | Akseset për parkim mbitokësor | | | |

| | | | | | | |
|---|---|--|--|--|-------------------------------------|-------------|
| <p>BASHKIA HIMARË DREJTORIA E PLANIFIKIMIT DHE ZHVILLIMIT TË TERRITORIT</p> | <p>DREJTOR I PLANIFIKIMIT DHE ZHVILLIMIT TË TERRITORIT</p> <p>ARK. GENTIAN STRATOBËRDHA</p> | <p>GRUPI I HARTUESVE TË PDV-së</p> <p>ARK. GENTIAN STRATOBËRDHA</p> <p>ARK. ELVIRA RUÇI</p> <p>ING. FLORIAN BECI</p> | <p>PLANI I DETAJUAR VENDOR</p> <p>NJËSIA STRUKTURERE HI.UB.9.428, JALI, HIMARË</p> | <p>EMËRTIMI I FLETËS</p> <p>GJËNDJA EKZISTUESE DHE POZICIONI I NJËSISË STRUKTURERE HI.UB.9.428</p> | <p>Shkalla 1 : 1000</p> <p>Data</p> | <p>U-01</p> |
| | | | | | | |