


PLANI I DETAJUAR VENDOR I NJESISË STRUKTUREORE HI.UB.9.428


GJENDJA EKZISTUESE E PRONËSISË MBI TRUALLIN

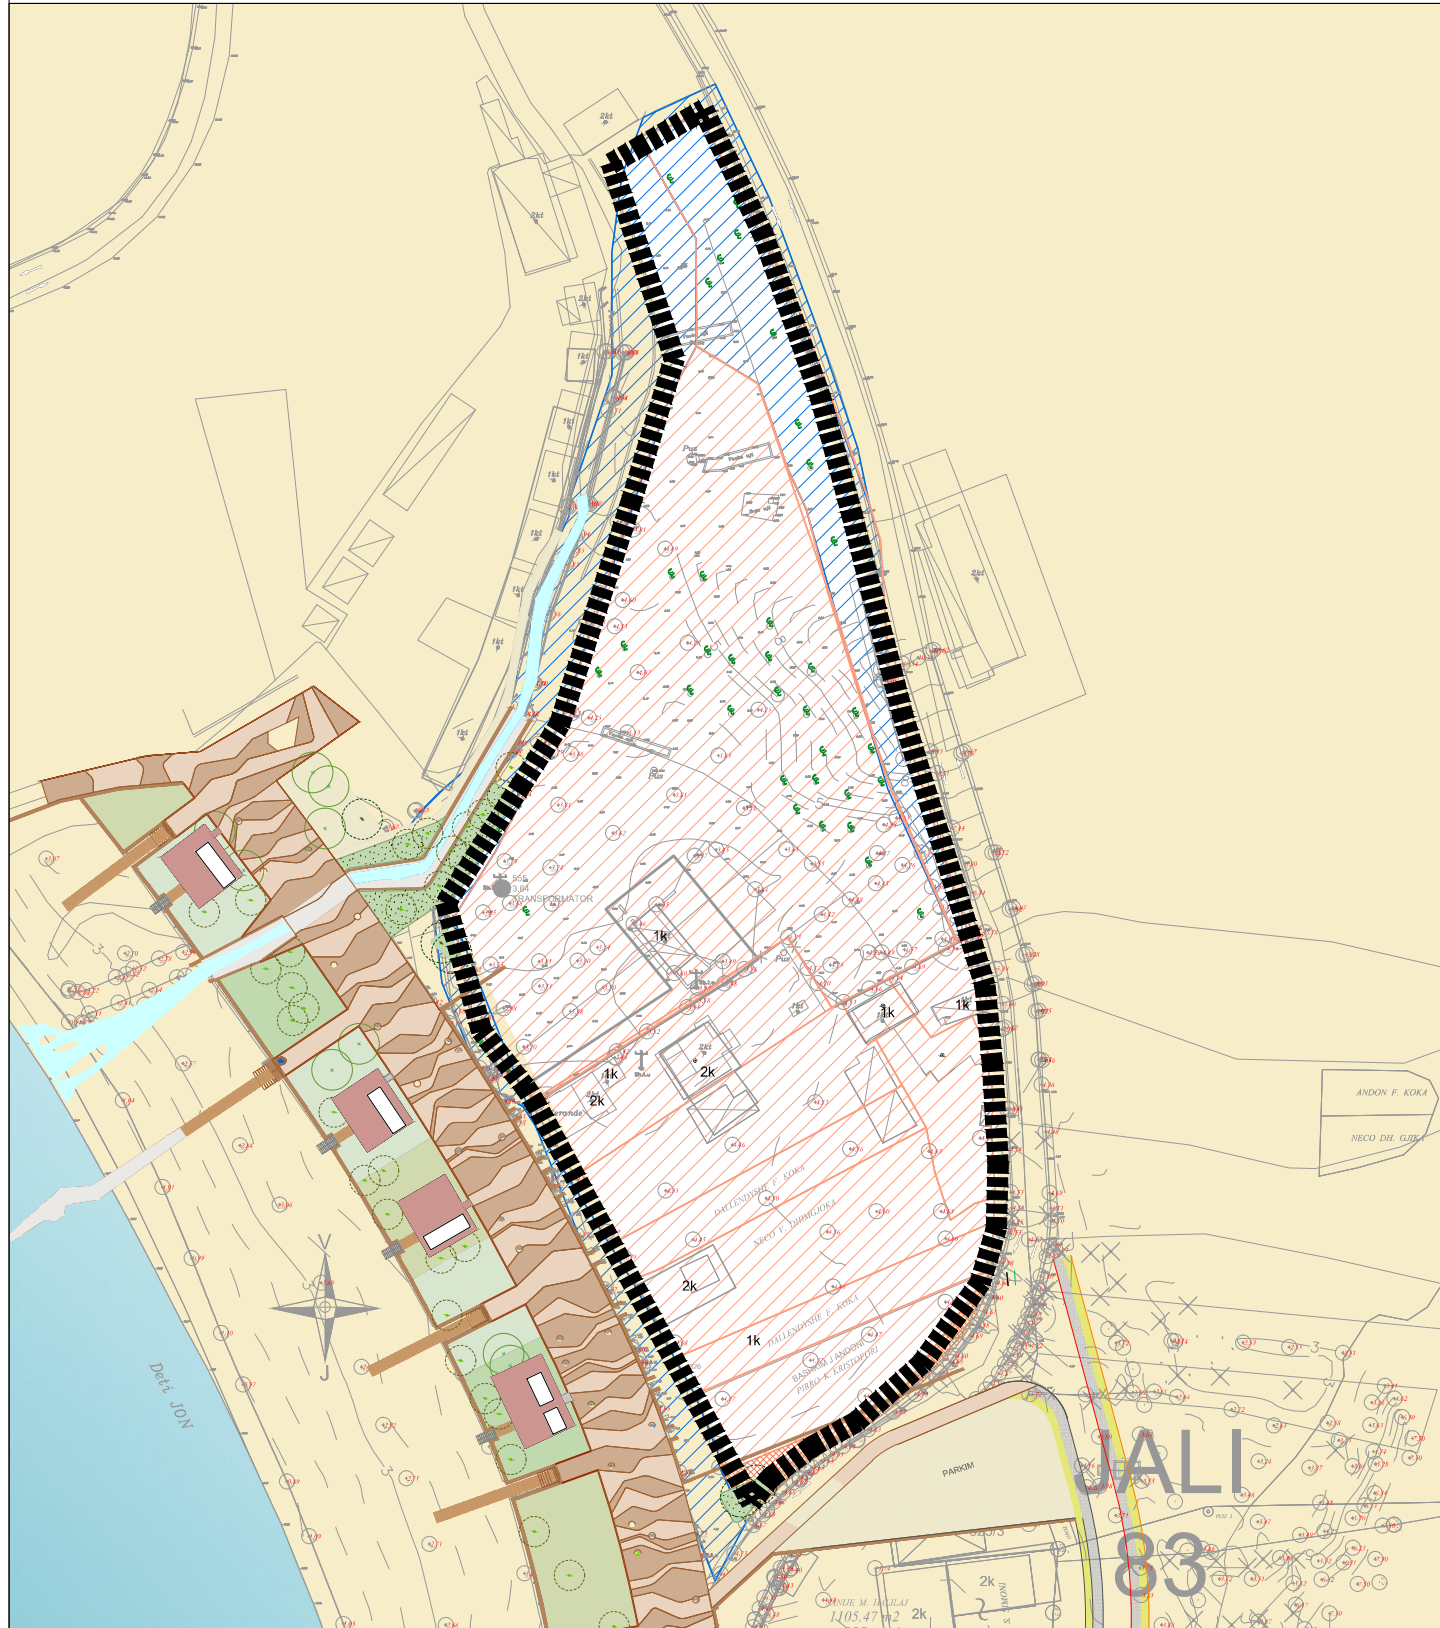

LEGJENDA

- Kufiri i njesisë strukturore
- Prona private
- Prona shtet

PARCELA TË ZHVILLUAR DHE PARCELA TË MUNDSHME PER ZHVILLIM

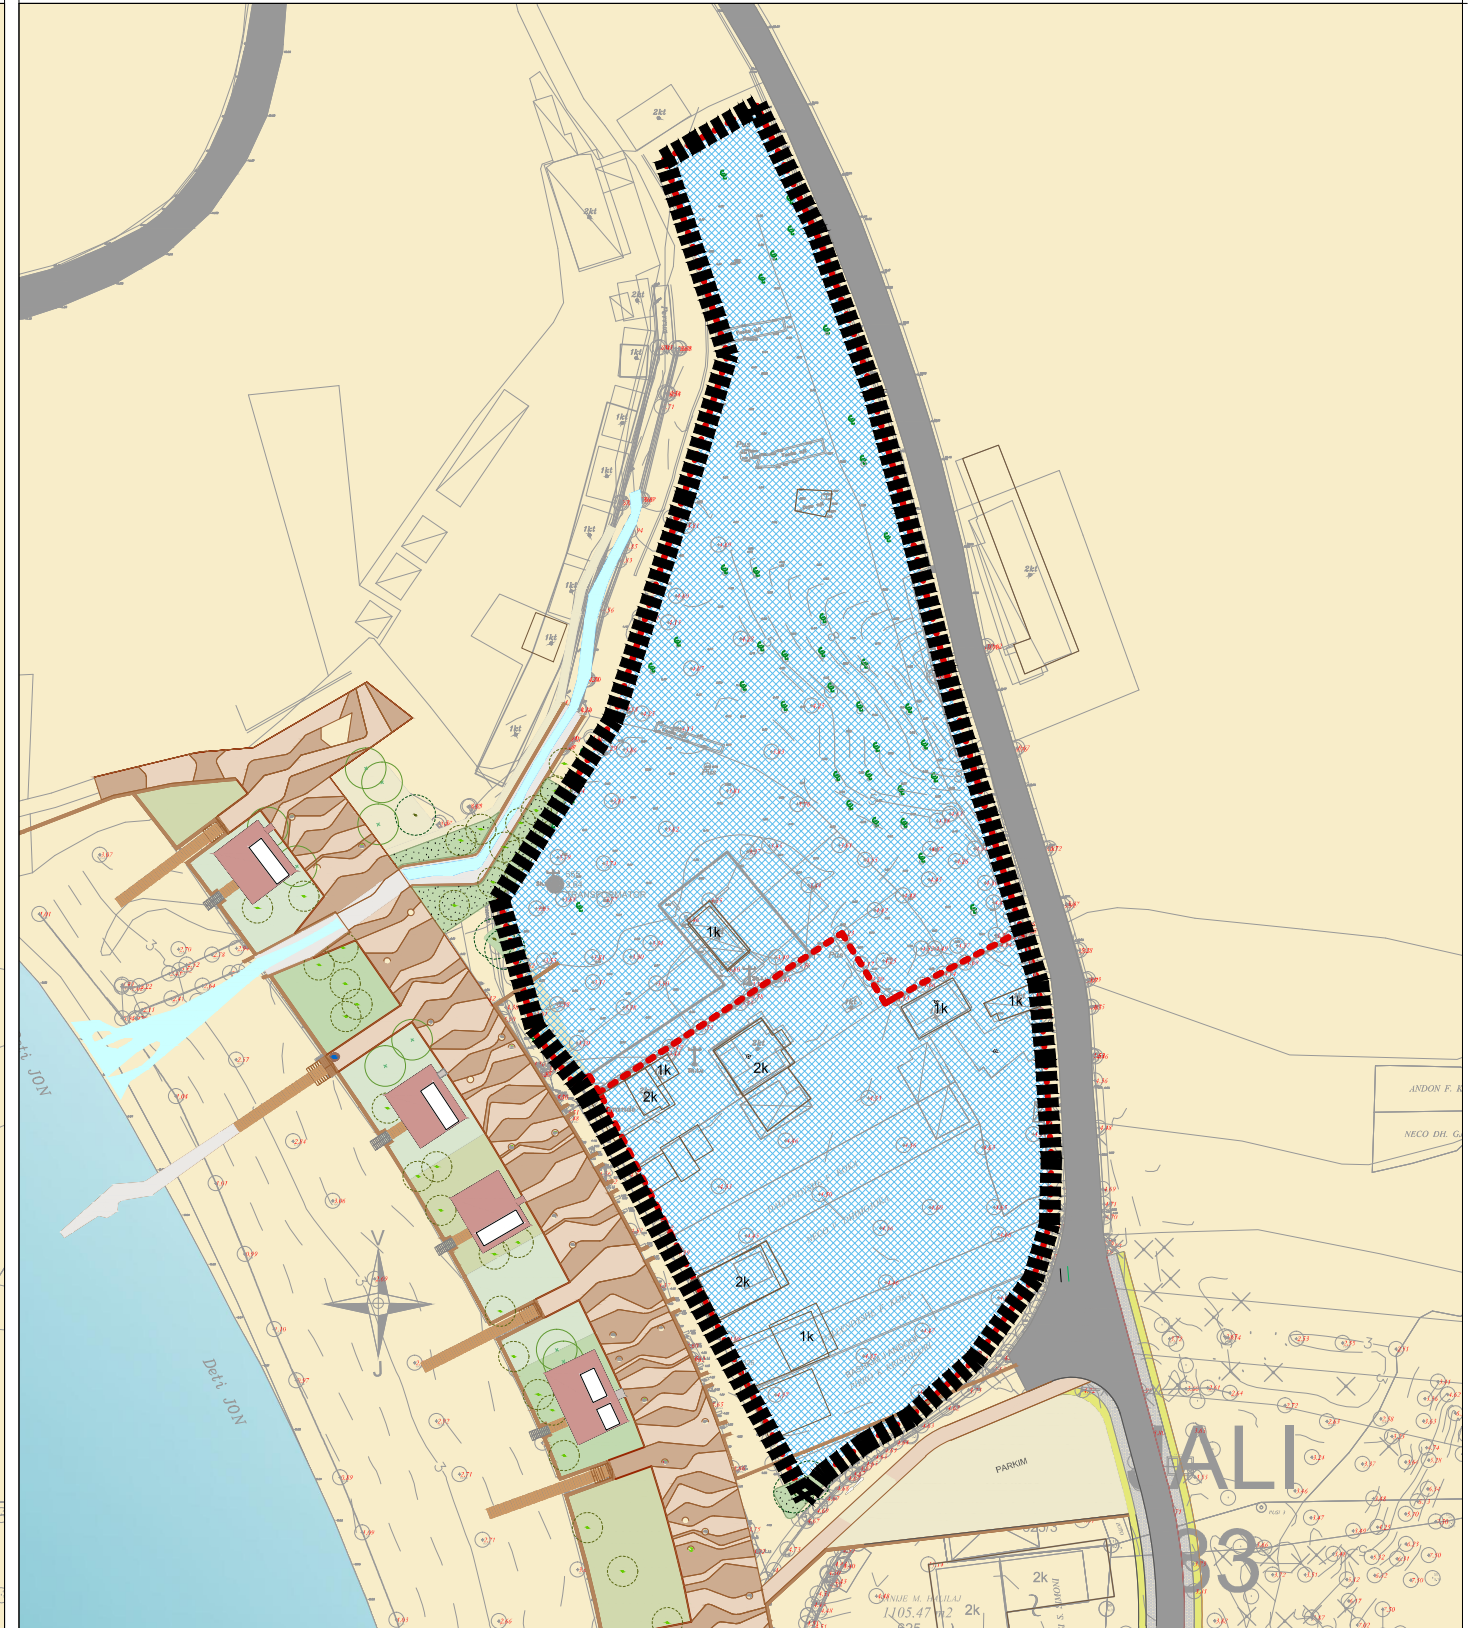

LEGJENDA

- Kufiri i njesisë strukturore
- Parcele të mundshme për zhvillim
- Kufiri i zonave

HIMARË
 BASHKIA HIMARË
 DREJTORIA E PLANIFIKIMIT DHE ZHVILLIMIT TË TERRITORIT

DREJTOR I PLANIFIKIMIT DHE ZHVILLIMIT TË TERRITORIT
 ARK. GENTIAN STRATOBËRDHA

GRUPI I HARTUESVE TË PDV-së
 ARK. GENTIAN STRATOBËRDHA
 ARK. ELVIRA RUÇI
 ING. FLORIAN BECI

PLANI I DETAJUAR VENDOR
 NJËSIA STRUKTUREORE HI.UB.9.428, JALI, HIMARË

EMËRTIMI I FLETËS
 ANALIZA E PRONËSISË MBI TRUALLIN
 DHE PARCELAVE TË ZHVILLUARA



Shkalla 1 : 1000

Data

U-02