



PLANI I DETAJUAR VENDOR I NJESISË STRUKTURORE HI.UB.9.428

PËRDORIMI EKZISTUES I TRUALLIT DHE STRUKTURAVE

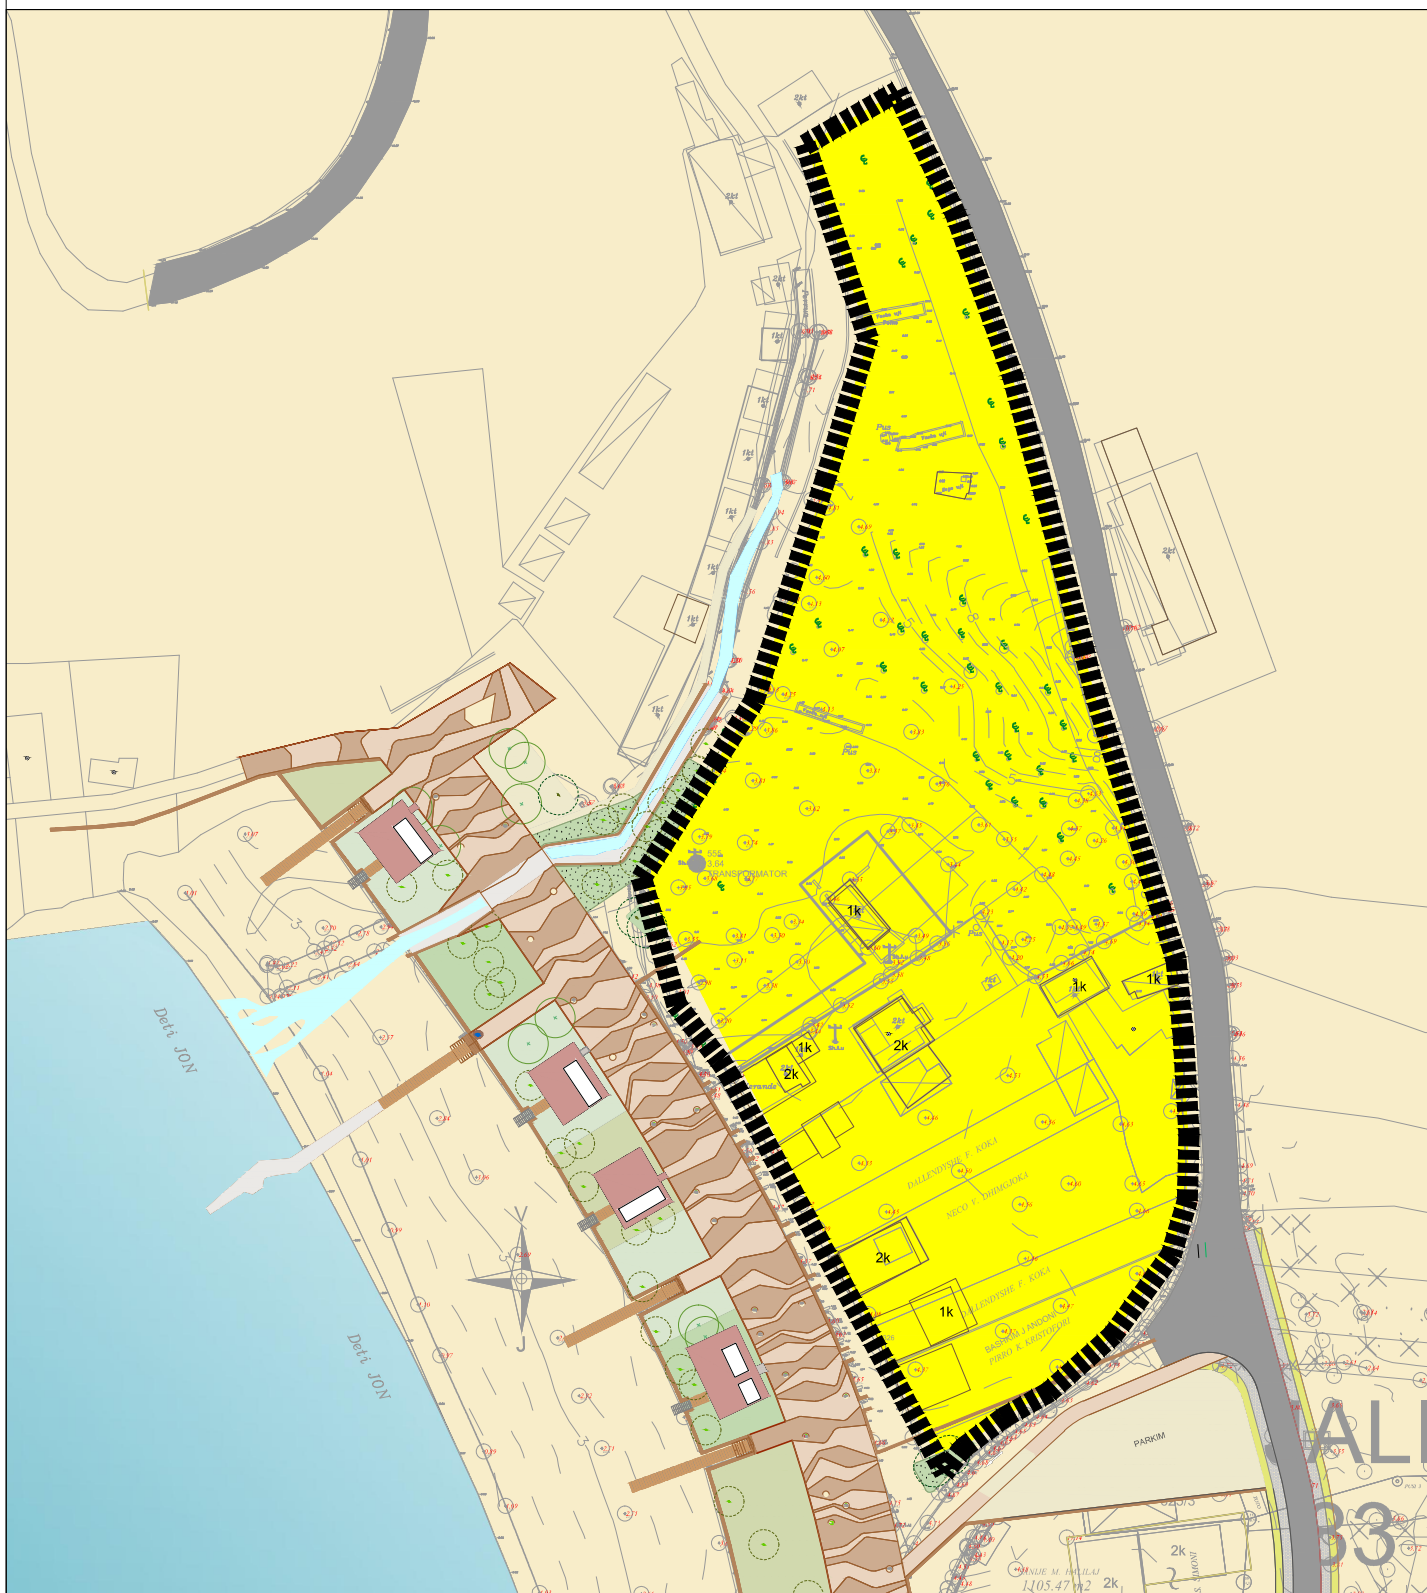

**LEGJENDA** ■■■■■ Kufiri i njesisë strukturore    ■■■■■ A + S  
A,Barim + S, Shërbime    ■■■■■ IN  
INFRASTRUKURË

PLANI I PËRDORIMEVE TË PROPOZUARA TË TOKËS DHE MËNYRAT E NDËRHYRJES NË TERRITOR

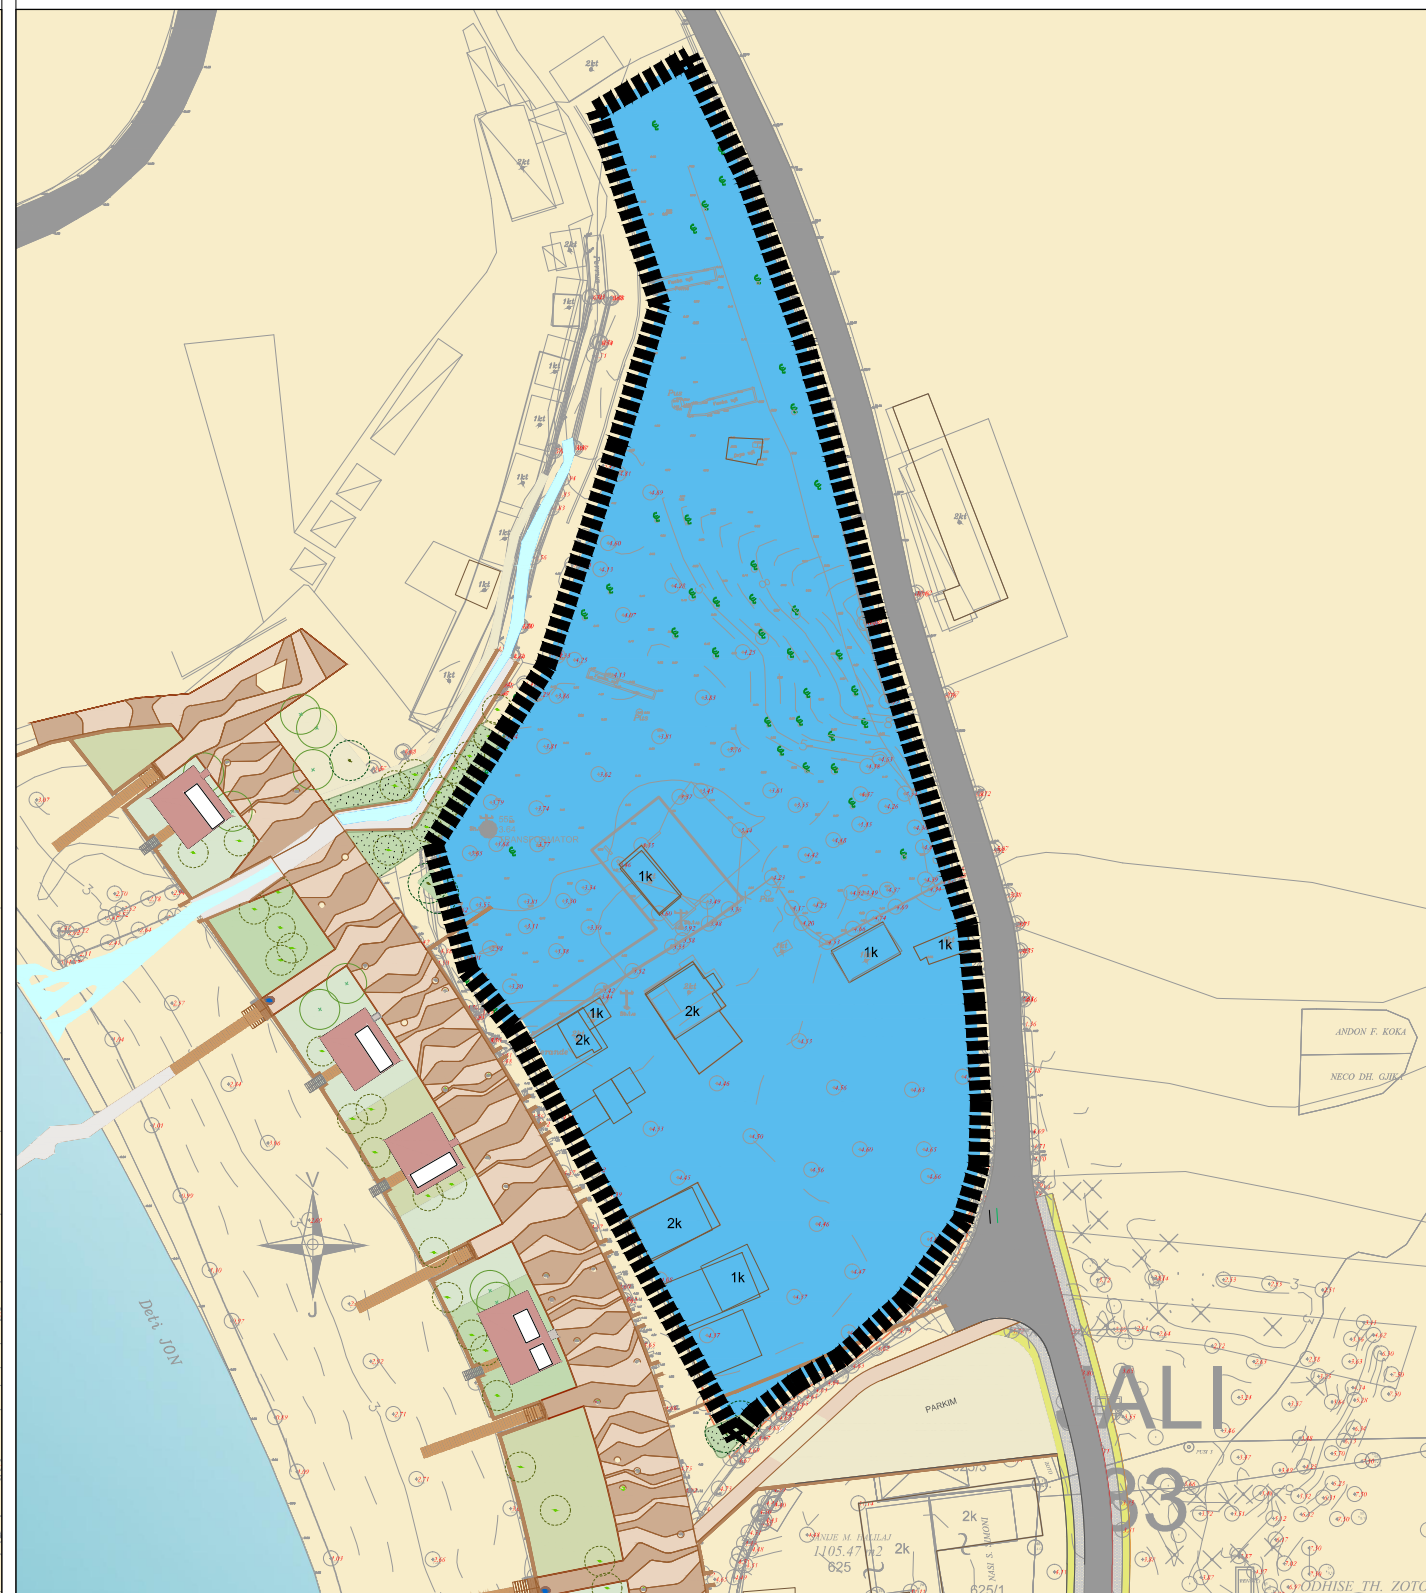

**LEGJENDA** ■■■■■ Kufiri i njesisë strukturore    ■■■■■ S2  
ZONE HOTELESH/SHERBIME TURISTIKE    ■■■■■ IN  
INFRASTRUKURË




BASHKIA HIMARË  
DREJTORIA E PLANIFIKIMIT DHE ZHVILLIMIT TË TERRITORIT

DREJTORI I PLANIFIKIMIT DHE  
ZHVILLIMIT TË TERRITORIT  
ARK. GENTIAN STRATOBËRDHA

GRUPI I HARTUESVE TË PDV-së  
ARK. GENTIAN STRATOBËRDHA  
ARK. ELVIRA RUÇI  
ING. FLORIAN BECI

PLANI I DETAJUAR VENDOR  
NJËSIA STRUKTURORE HI.UB.9.428, JALI, HIMARË

EMËRTIMI I FLETËS  
ZONIMI EKZISTUES DHE I PROPOZUAR I  
TERRITORIT SIPAS KATEGORIVE E  
NËNKATEGORIVE TË PËRDORIMIT TË  
TOKËS DHE MËNYRAT E NDËRHYRJES

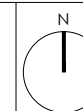

Shkalla 1 : 1000  
Data

U-03