


PLANI I DETAJUAR VENDOR I NJESISË STRUKTURORE HI.UB.9.428

SHPËRNDARJA E PROPOZUAR E STRUKTURAVE TË SHËRBIMEVE DHE RREZET E MBULIMIT

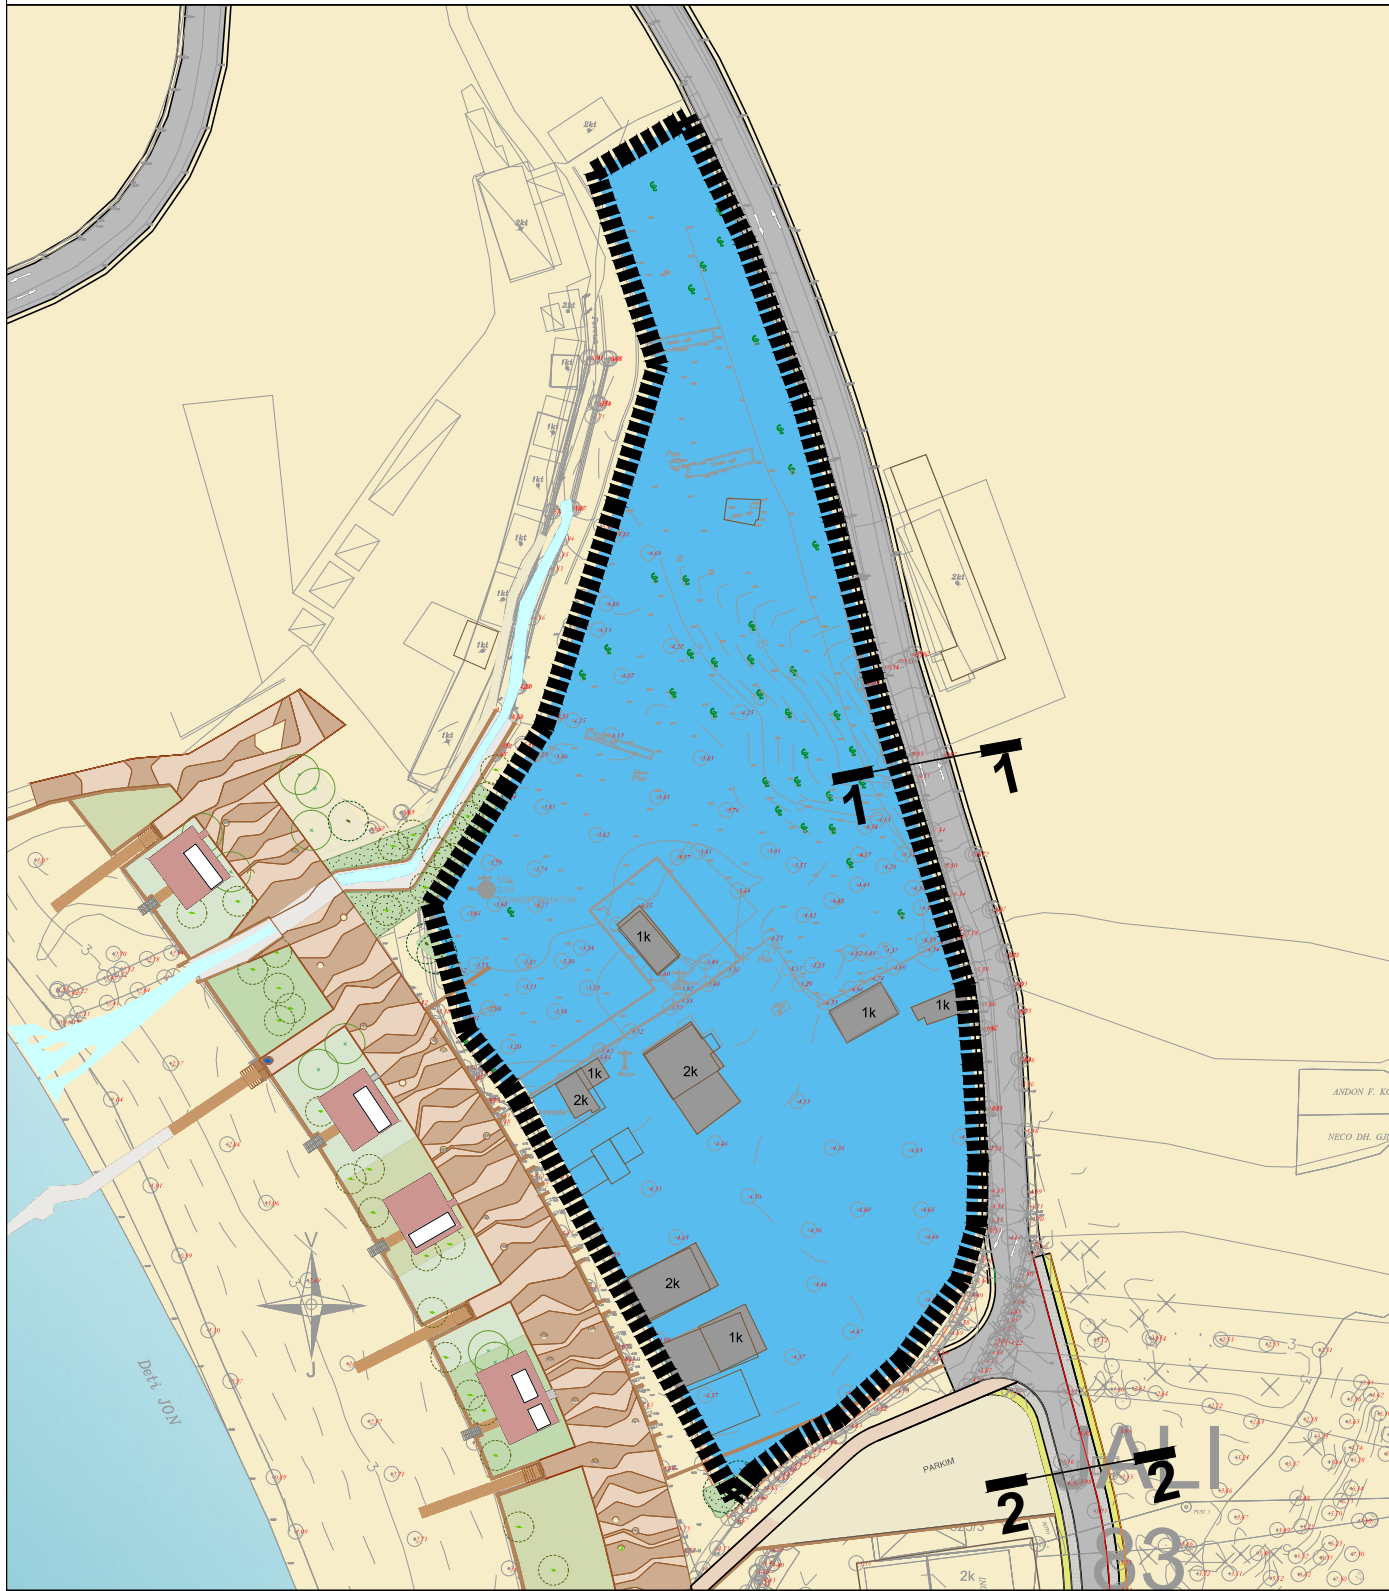


LEGJENDA


	Konturi i nënzonave		Ndërtesat mbi 1-3 kat		IN INFRASTRUKTURË		Vija e ndërtimit
	S2 ZONË HOTELESH/SHËRBIME TURISTIKE		Aksi i rrugës				

SKEMA E PROPOZUAR E RRJETIT RRUGOR DHE SEKSIONET

PROFILI 1-1

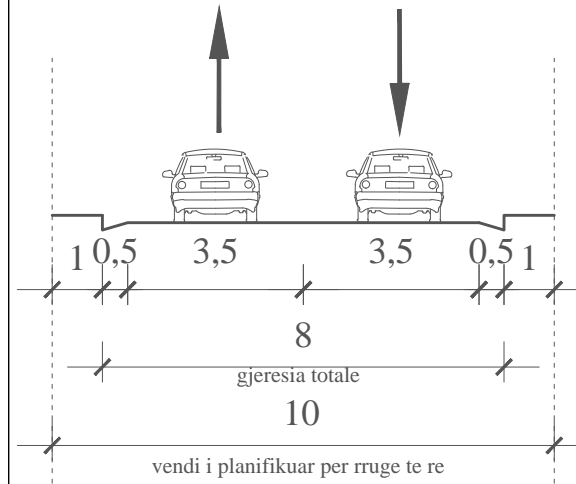

PROFILI 2-2

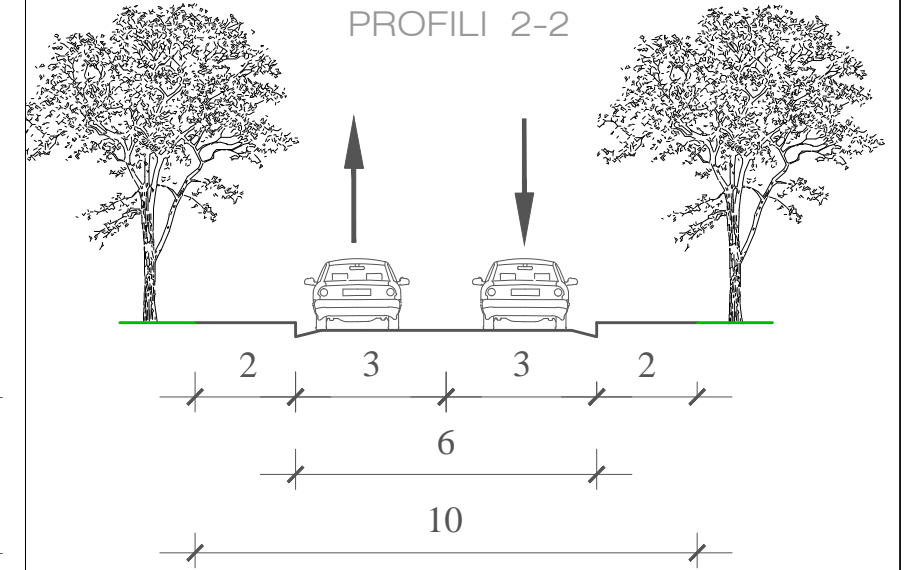

BASHKIA HIMARË
DREJTORIA E PLANIFIKIMIT DHE ZHVILLIMIT TË TERRITORIT

DREJTOR I PLANIFIKIMIT DHE ZHVILLIMIT TË TERRITORIT
ARK. GENTIAN STRATOBËRDHA

GRUPI I HARTUESVE TË PDV-98
ARK. GENTIAN STRATOBËRDHA
ARK. ELVIRA RUÇI
ING. FLORIAN BECI

PLANI I DETAJUAR VENDOR
NJËSIA STRUKTURORE HI.UB.9.428, JALI, HIMARË

EMËRTIMI I FLETËS
EKSTRAKT NGA PLANI I PËRGJITHSHËM VENDOR

Shkalla 1 : 1000
Data

U-04